


PRZEKRÓJ A-A

SKALA 1:50

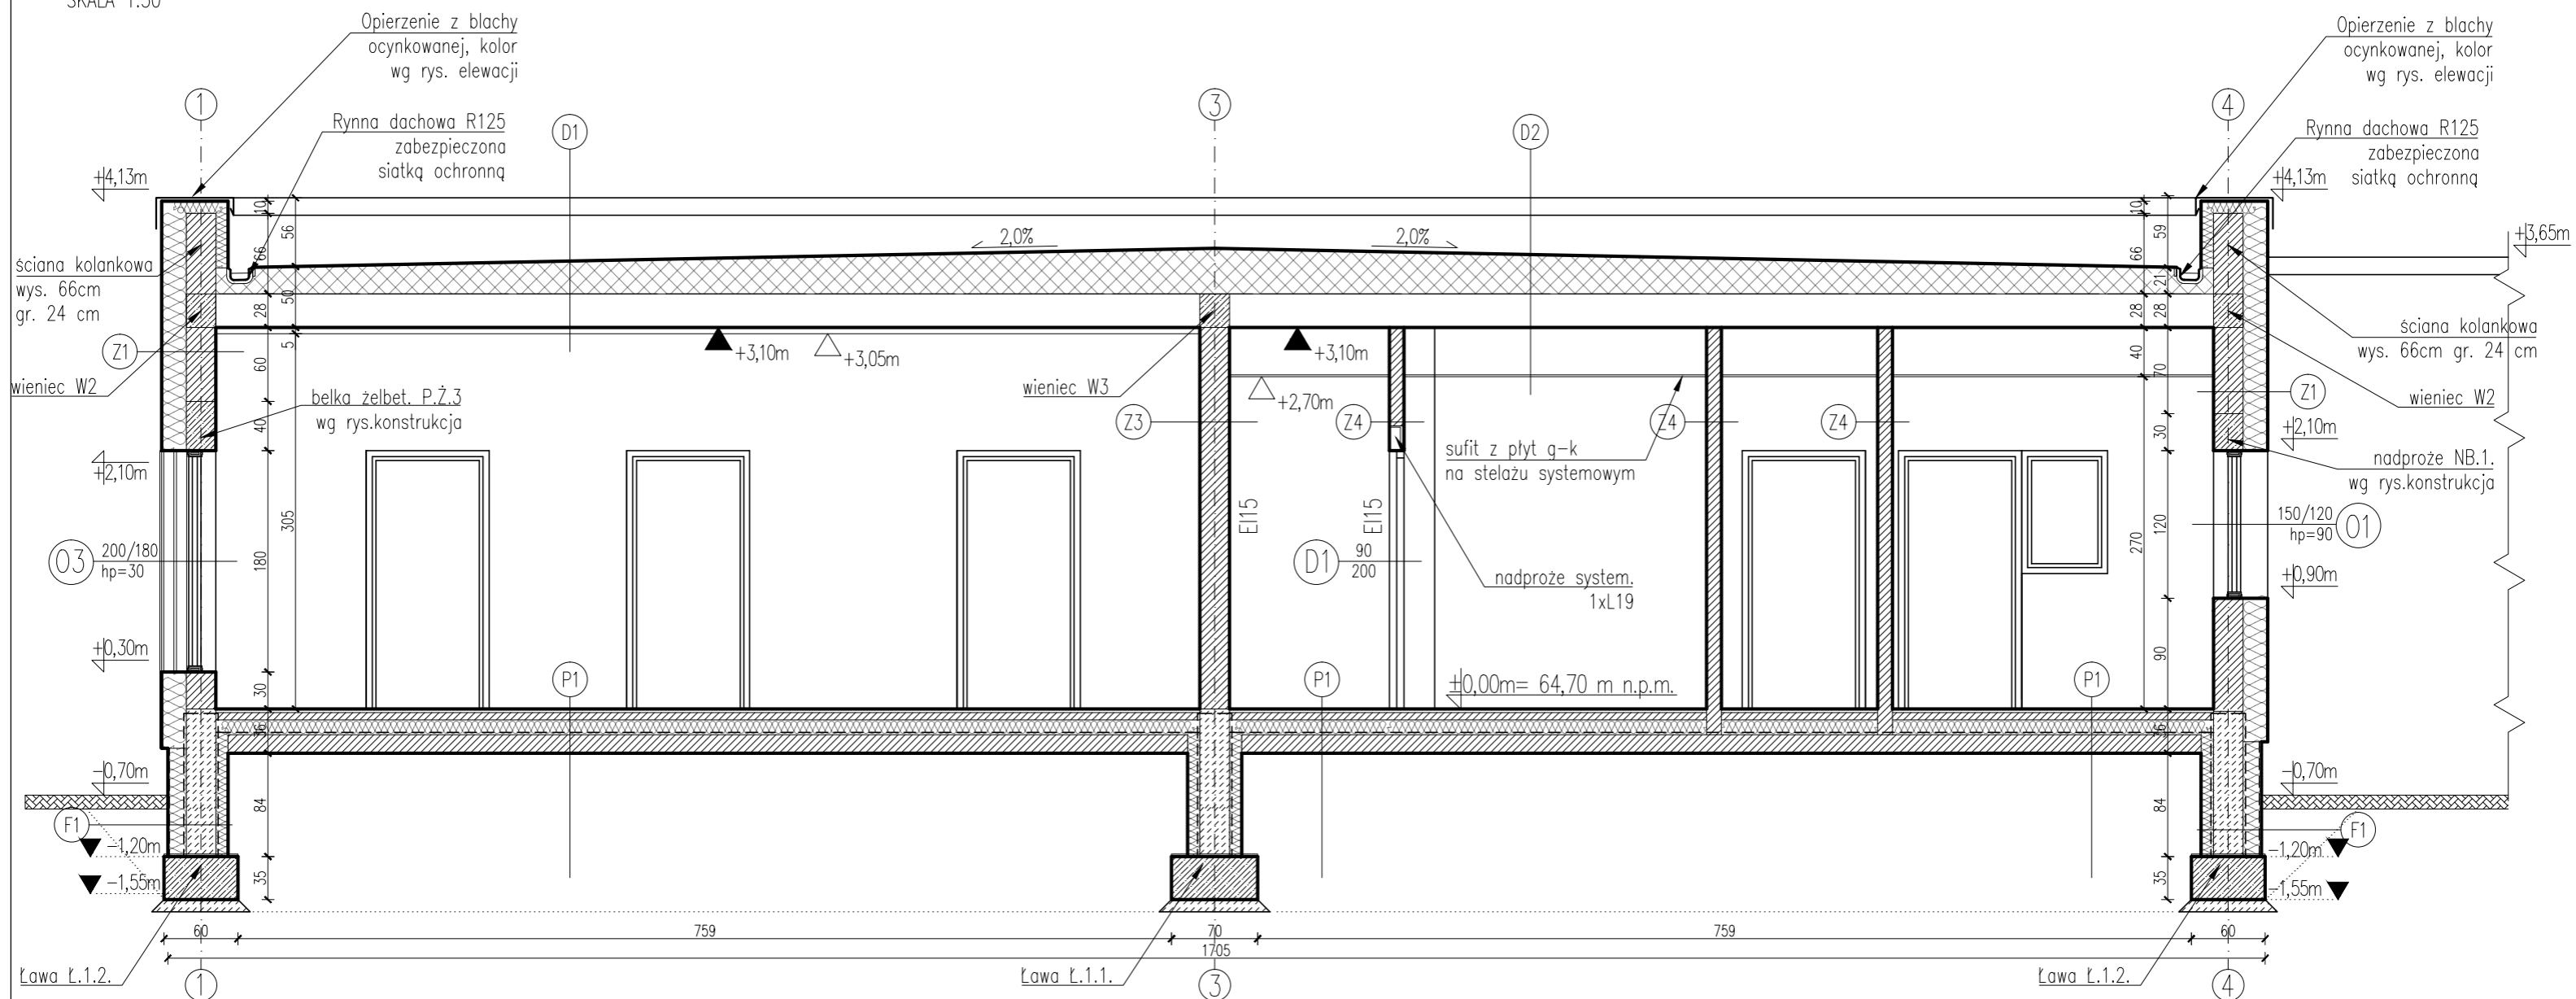

D1	Papa termozgrzewalna x2 B _{roof} (t1) 1,0cm Wełna mineralna 20,0-35,0cm Folia paroizolacyjna Płyty kanalowe, sprężone 27,5cm Tynk gipsowy 1,5cm
----	--

D2	Papa termozgrzewalna x2 B _{roof} (t1) 1,0cm Wełna mineralna 20,0-35,0cm Folia paroizolacyjna Płyty kanalowe, sprężone 27,5cm Płyty g-k na stalowym ruszcie 40,0cm
----	--

Z4	Tynk gipsowy 1,5cm Błoczki silikatowe 12,0cm Tynk gipsowy 1,5cm
----	---

F1	Folia kubelkowa Styropian EPS70 lub XPS 15,0cm Grubowarstwowa powłoka bitumiczna Błoczki betonowe 24,0cm Grubowarstwowa powłoka bitumiczna Styropian EPS70 lub XPS 10,0cm
----	--

Z1	Tynk mineralny 1,5cm Styropian EPS70 20,0cm Błoczki silikatowe 24,0cm Tynk gipsowy 1,5cm
----	---

Z3	Tynk gipsowy 1,5cm Błoczki silikatowe 24,0cm Tynk gipsowy 1,5cm
----	---

P1	Parkiet/gres 3,0cm Folia w płynie (pod gres) Gładz betonowa 6,0cm Folia PE Styropian EPS100 12,0cm Folia bud. gruba lub 1xpapa term. podł. Wylewka betonowa B20 15,0cm Piasek zagęszczony warstwami
----	--

<p>SERAFIŃSCY biuro projektów i realizacji inwestycji</p>		<p>UL. PORTOWA 4 67-100 NOWA SÓL TEL. 601304770 TEL. 601768360 MAIL: BIURO@SERAFIŃSCY.COM MAIL: KRYSZTOF.SERAFIŃSKI@SERAFIŃSCY.COM</p>	
PROJEKTOWAŁ: mgr inż. Krystian Serafiński	PODPIS:	DATA:	STADIUM: P.B.
KONSTRUKCJA: konstr. LBS/0024/POOK/11	PODPIS:	DATA:	
PROJEKTOWAŁ: Barbara Mikolajczak	PODPIS:	DATA:	
ARCHITEKTURA: 95/79/ZG	PODPIS:	DATA:	
SPRAWDZIŁA: Katarzyna Dąbrowska	PODPIS:	DATA:	
Architektura: LOIA/42/2010/GW	PODPIS:	DATA:	SKALA: 1:50
ASYSTENT PROJEKTANTA: mgr inż. arch. Aliona Chuchro	PODPIS:	DATA:	
NAZWA OBIEKTU: Budynek zakładu opiekuńczo-wychowawczego (Złobek)			NR RYSUNKU: A.5.
INWESTOR: Urząd Miasta Otyń 67-105 Otyń, ul. Rynek 1			
ADRES: 67-105 Otyń, dz. nr 318/4, 321/3, 318/5 jed. ew. 080407_2 ob. ew. 0007			
TYTUŁ RYSUNKU: PRZEKRÓJ A-A			